



INPLANTINGSPLAN



Noot : - alle nutsvoorzieningen zijn aanwezig
- riolering is aanwezig

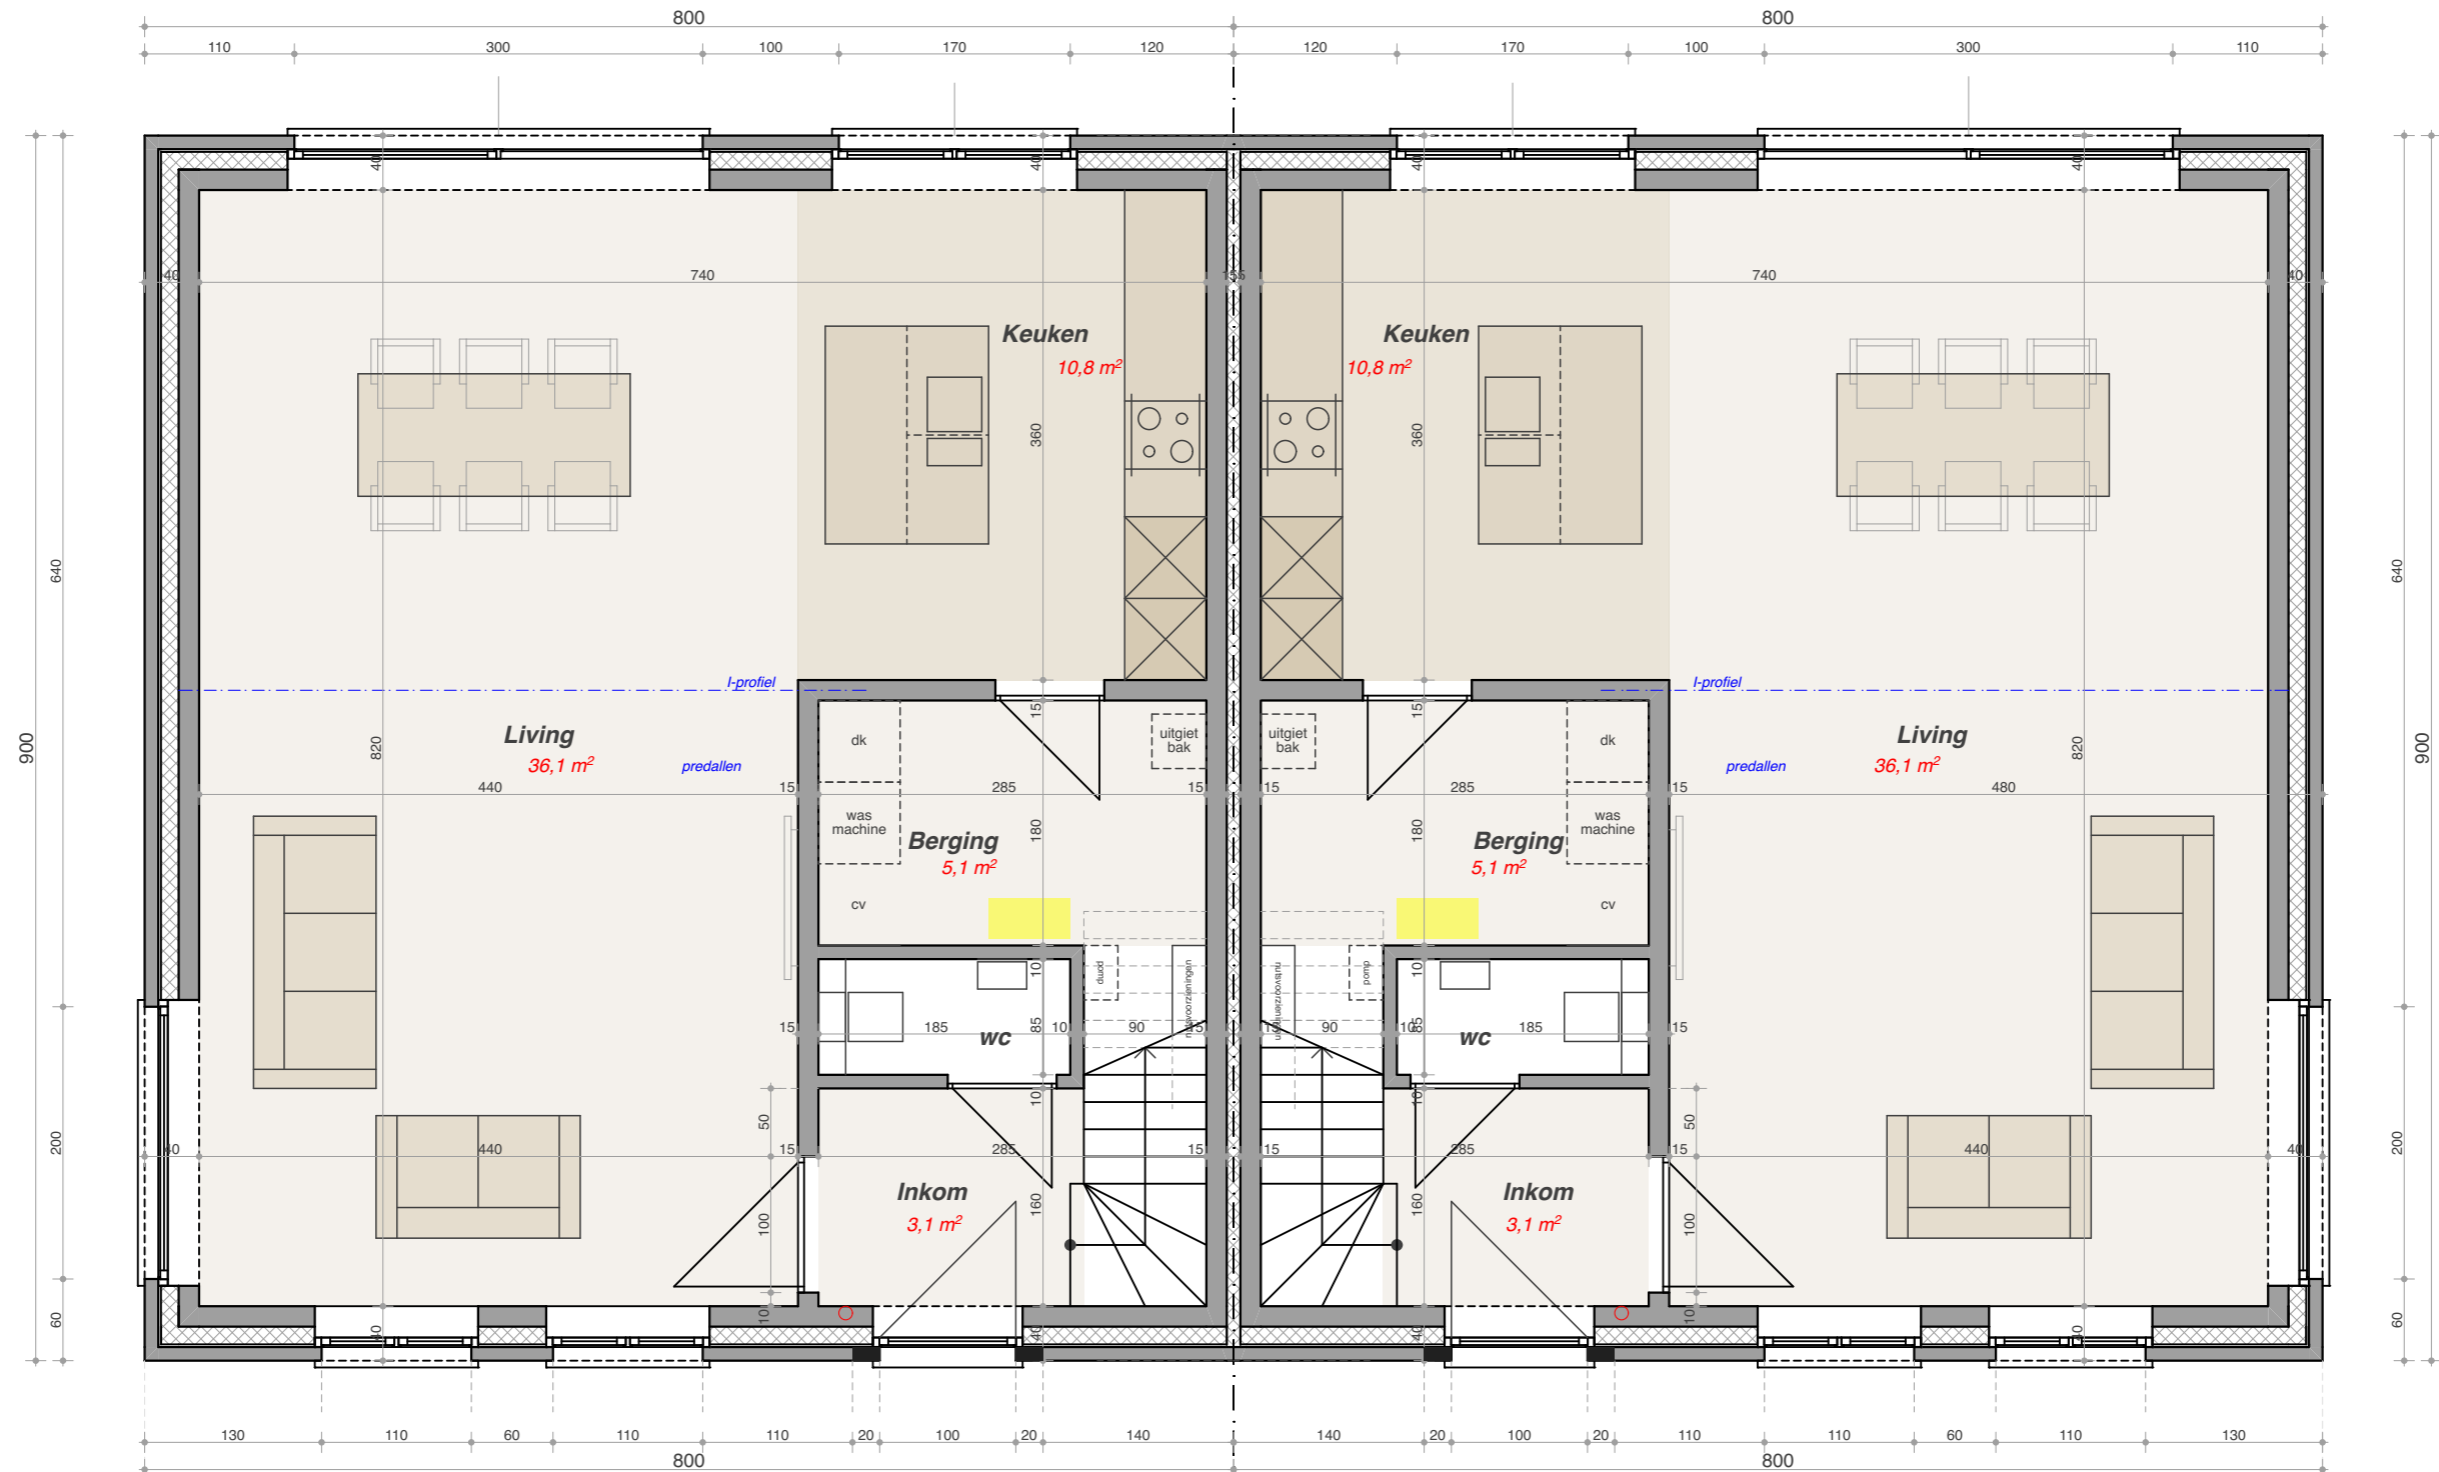

 **GELIJKVLOERS**

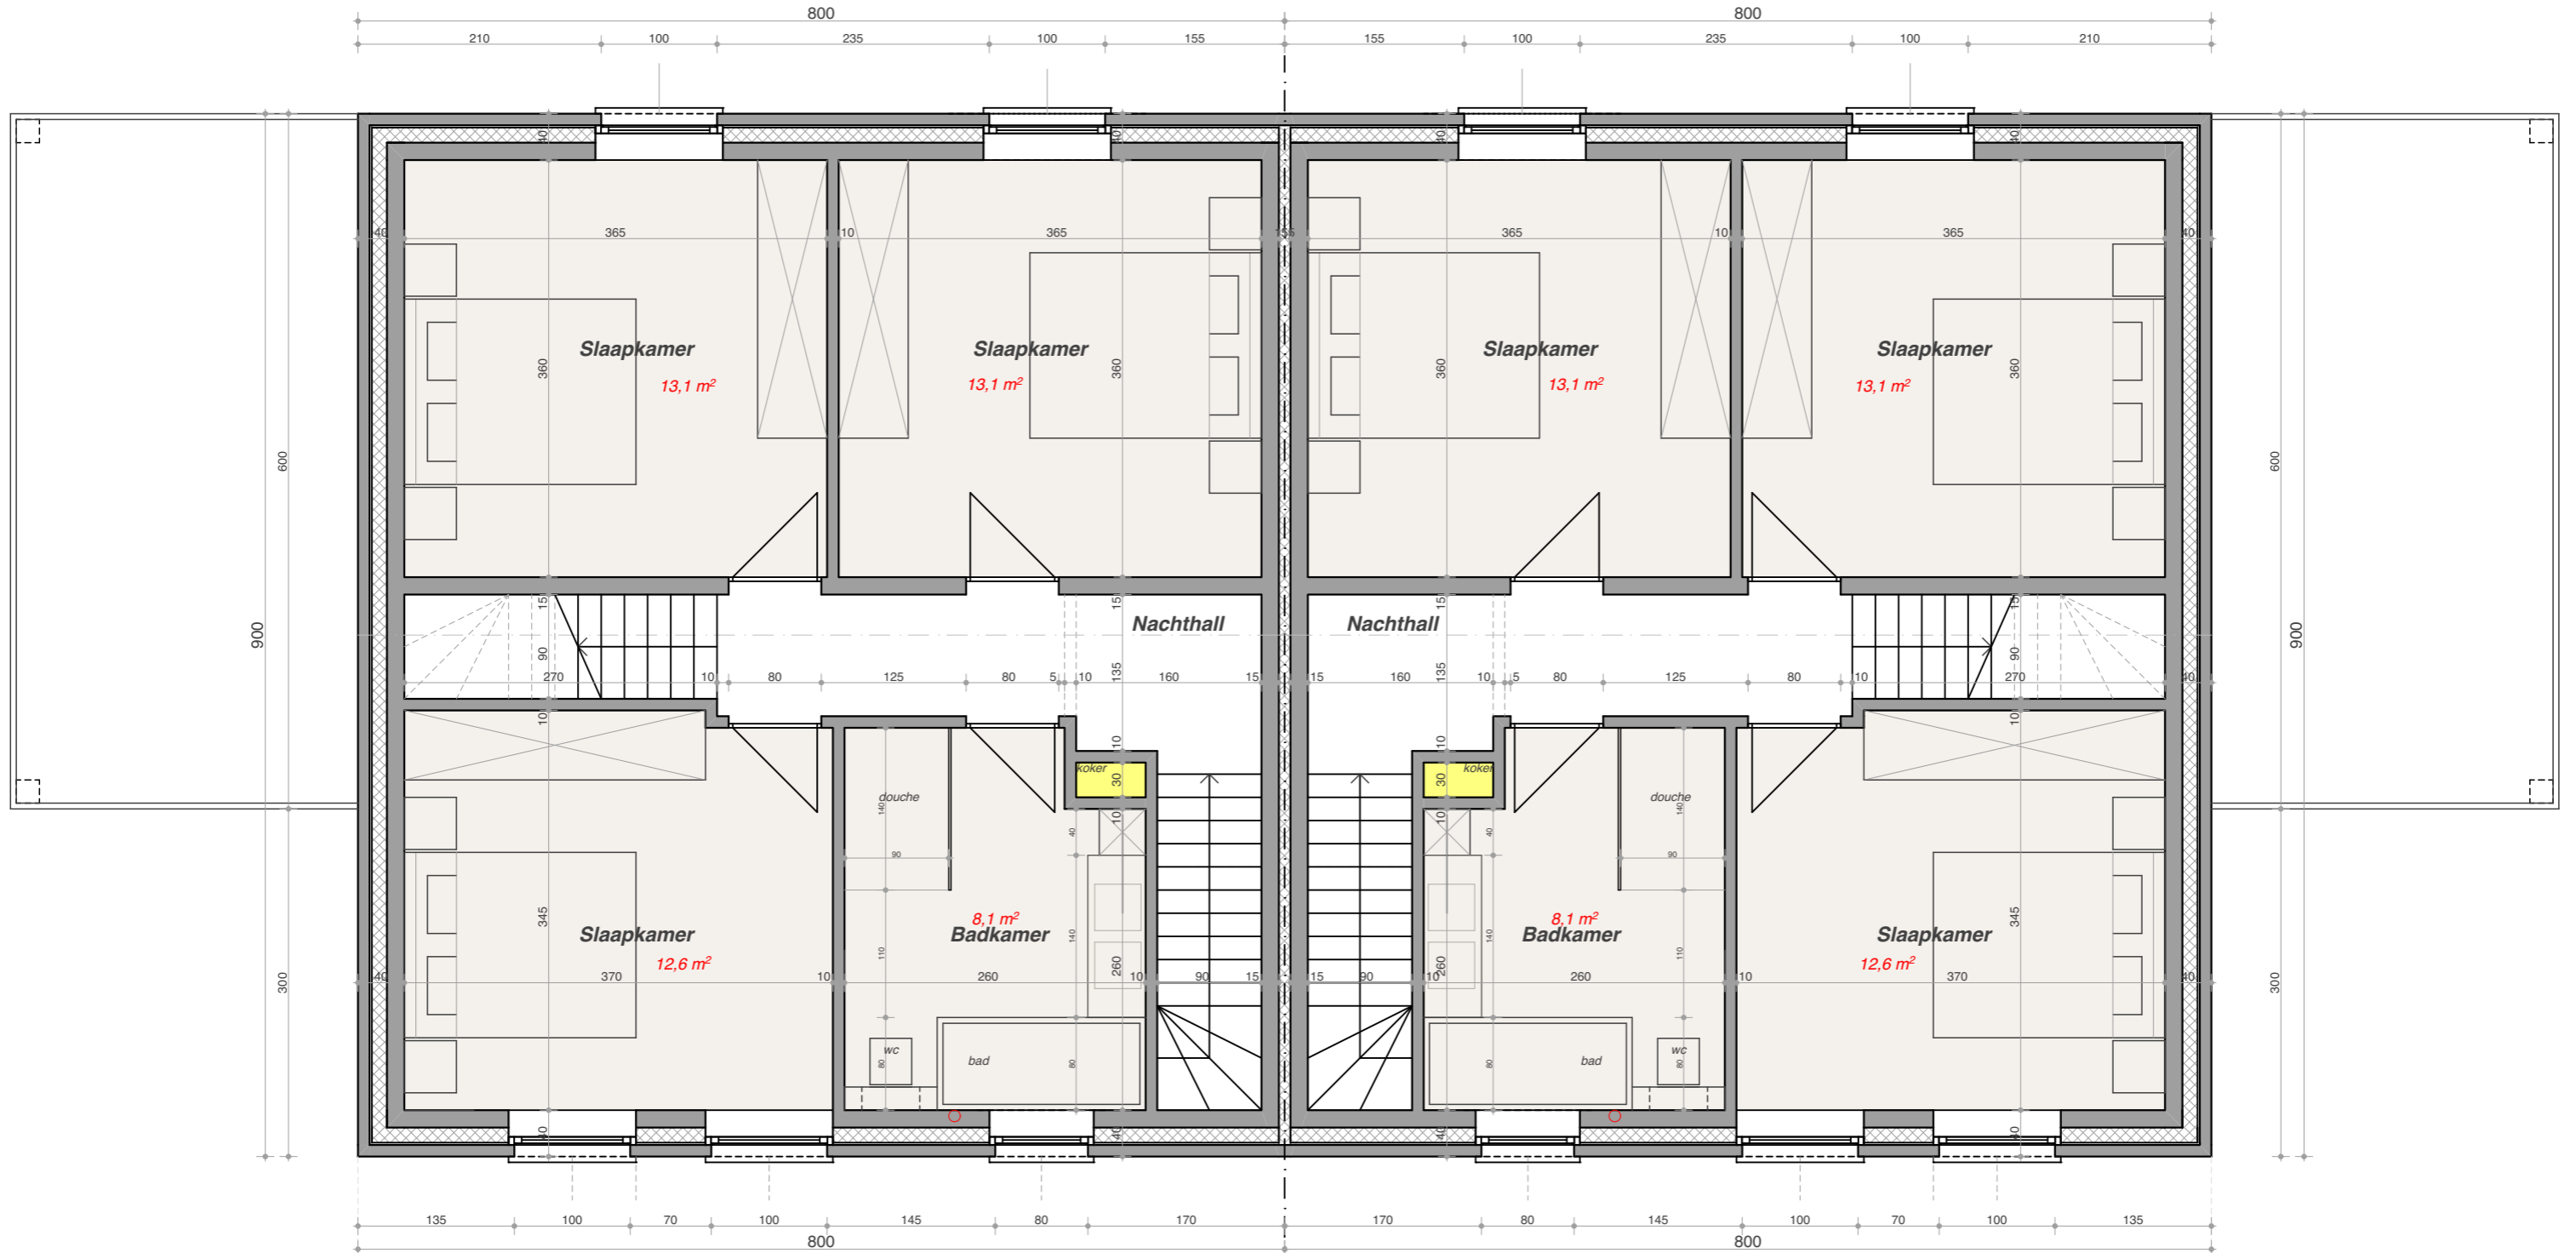



VERDIEPING








ACHTERGEVEL

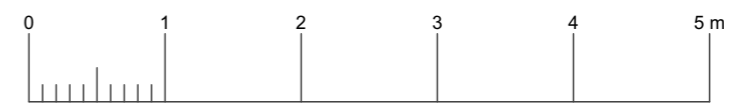



 **VOORGEVEL**

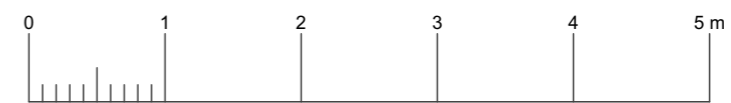

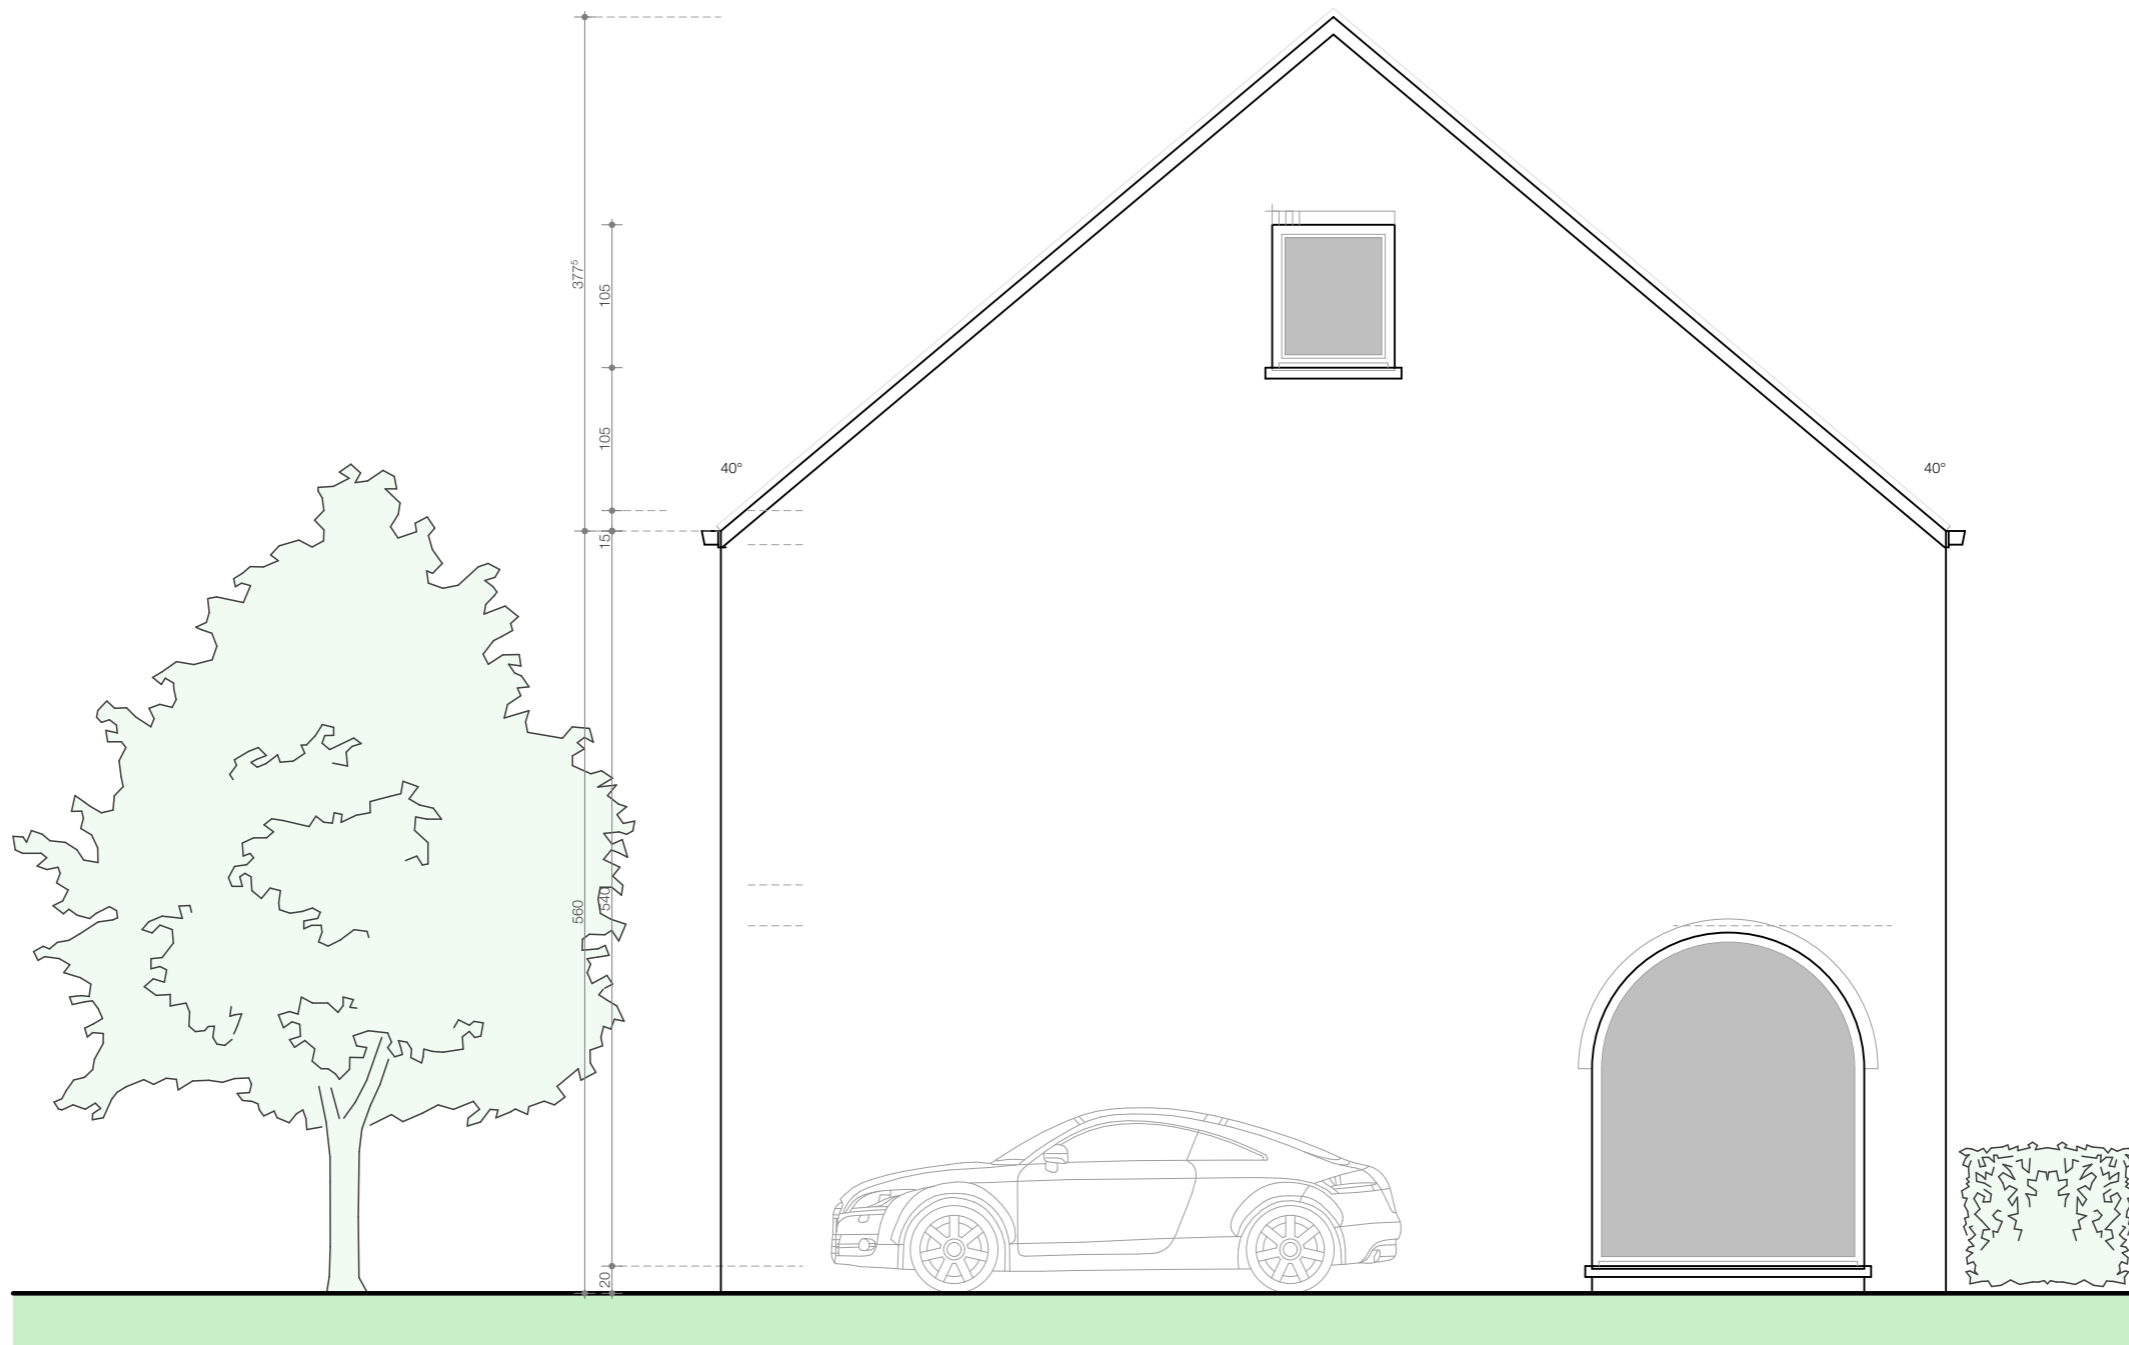

 **ZIJGEVEL links**

