



DAKVERDIEPING

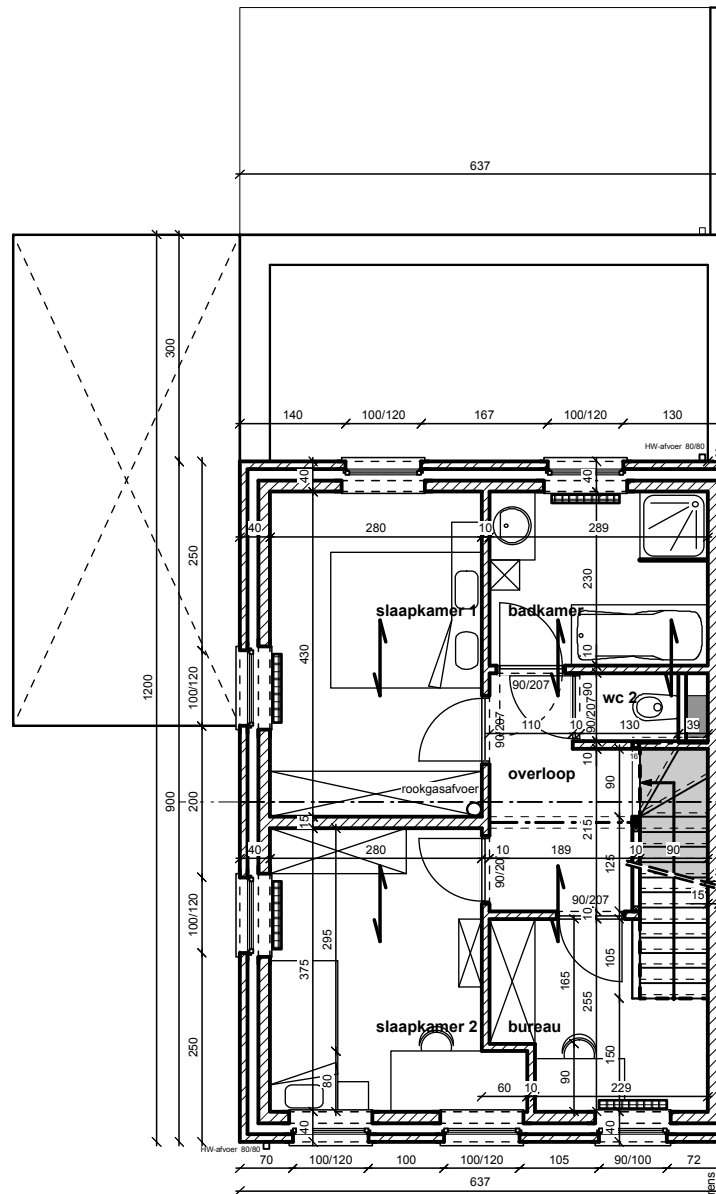

1e VERDIEPING

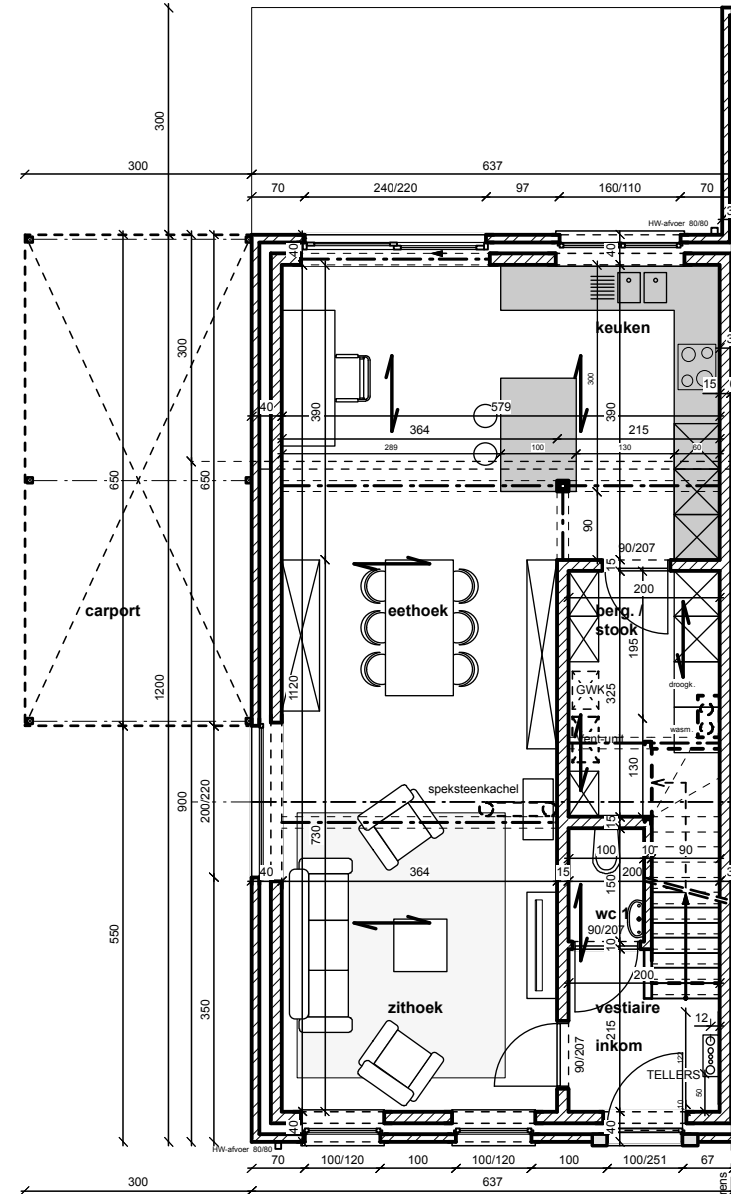


GELIJKVLOERS

<p>BV BVBA EDDY DEWAELE ARCHITECTEN vennootschap VO03 - datum: 03/12/2021 email: architect@eddydewaele.be</p>	<p>Mr. & Mvr. VANDER DONCK Josef</p>
	<p>VOORONTWERP 03 schaal 1 / 100</p>




VOORGEVEL

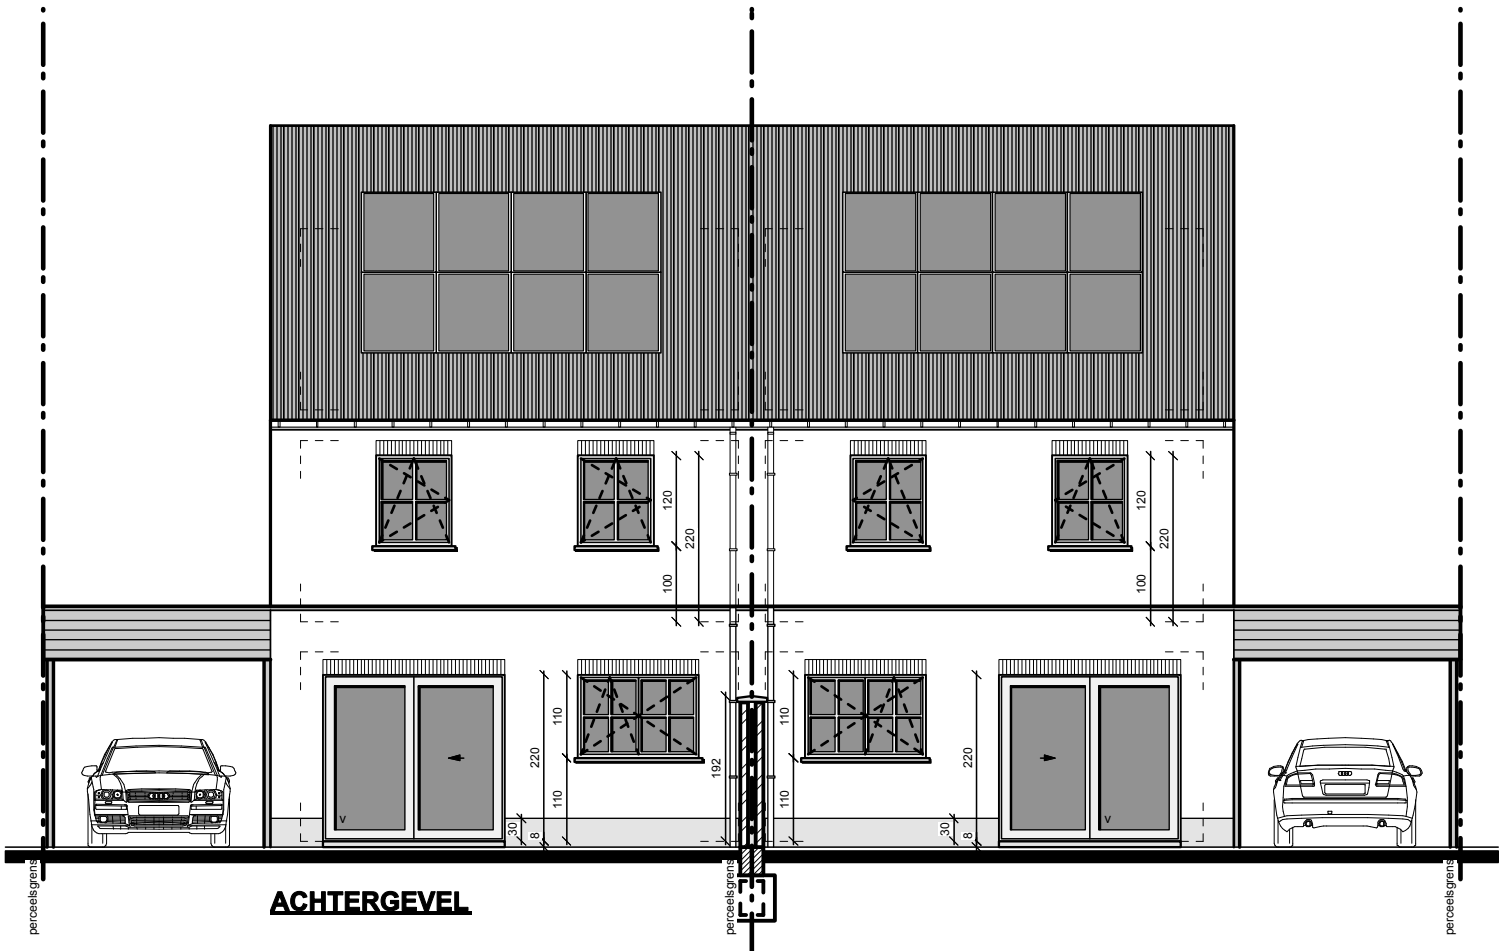

ACHTERGEVEL

BV BVBA EDDY DEWAELE
ARCHITECTEN vennootschap
 VO03 - datum: 03/12/2021
 email: architect@eddydewaele.be

Mr. & Mvr. VANDER DONCK Josef
VOORONTWERP 03
schaal 1 / 100

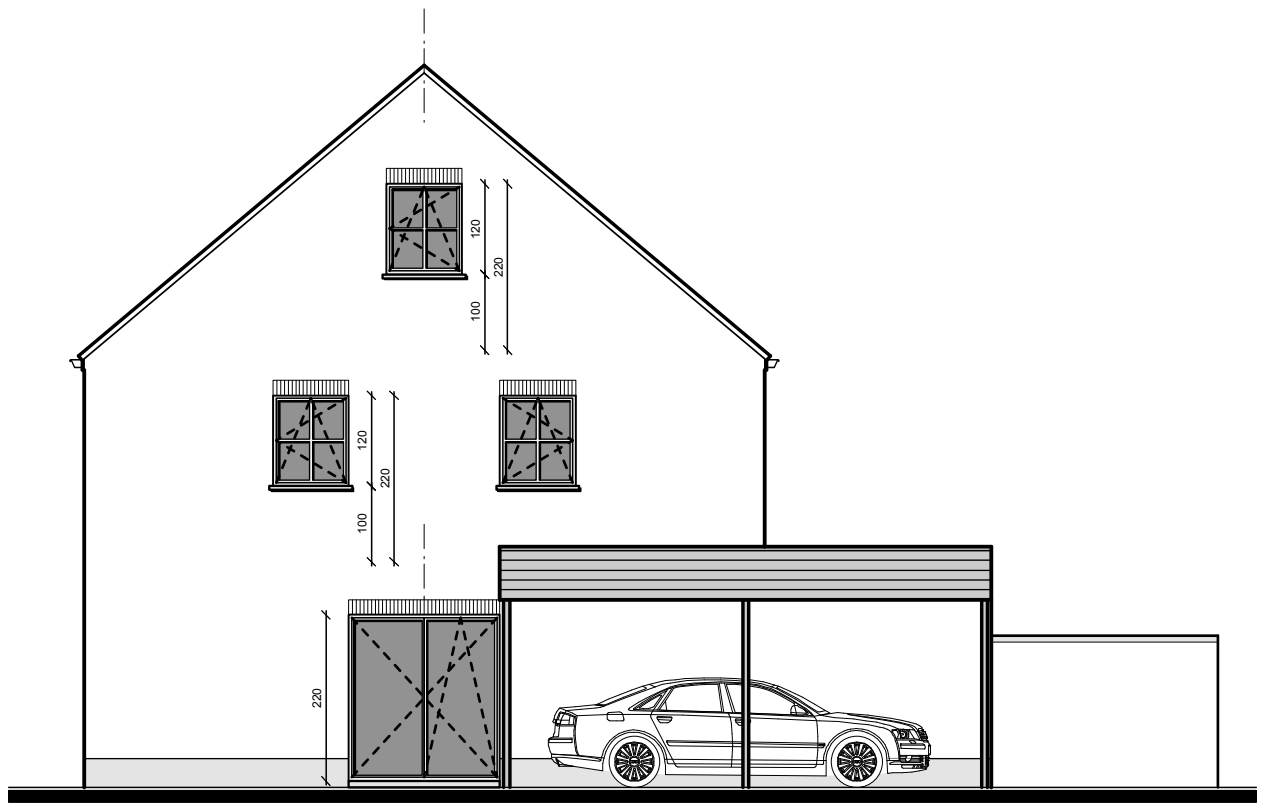

ZIJGEVEL RECHTS



ZIJGEVEL LINKS

BV BVBA EDDY DEWAELE
ARCHITECTEN vennootschap
 VO03 - datum: 03/12/2021
 email: architect@eddydewaele.be

Mr. & Mvr. VANDER DONCK Josef

VOORONTWERP 03
schaal 1 / 100

